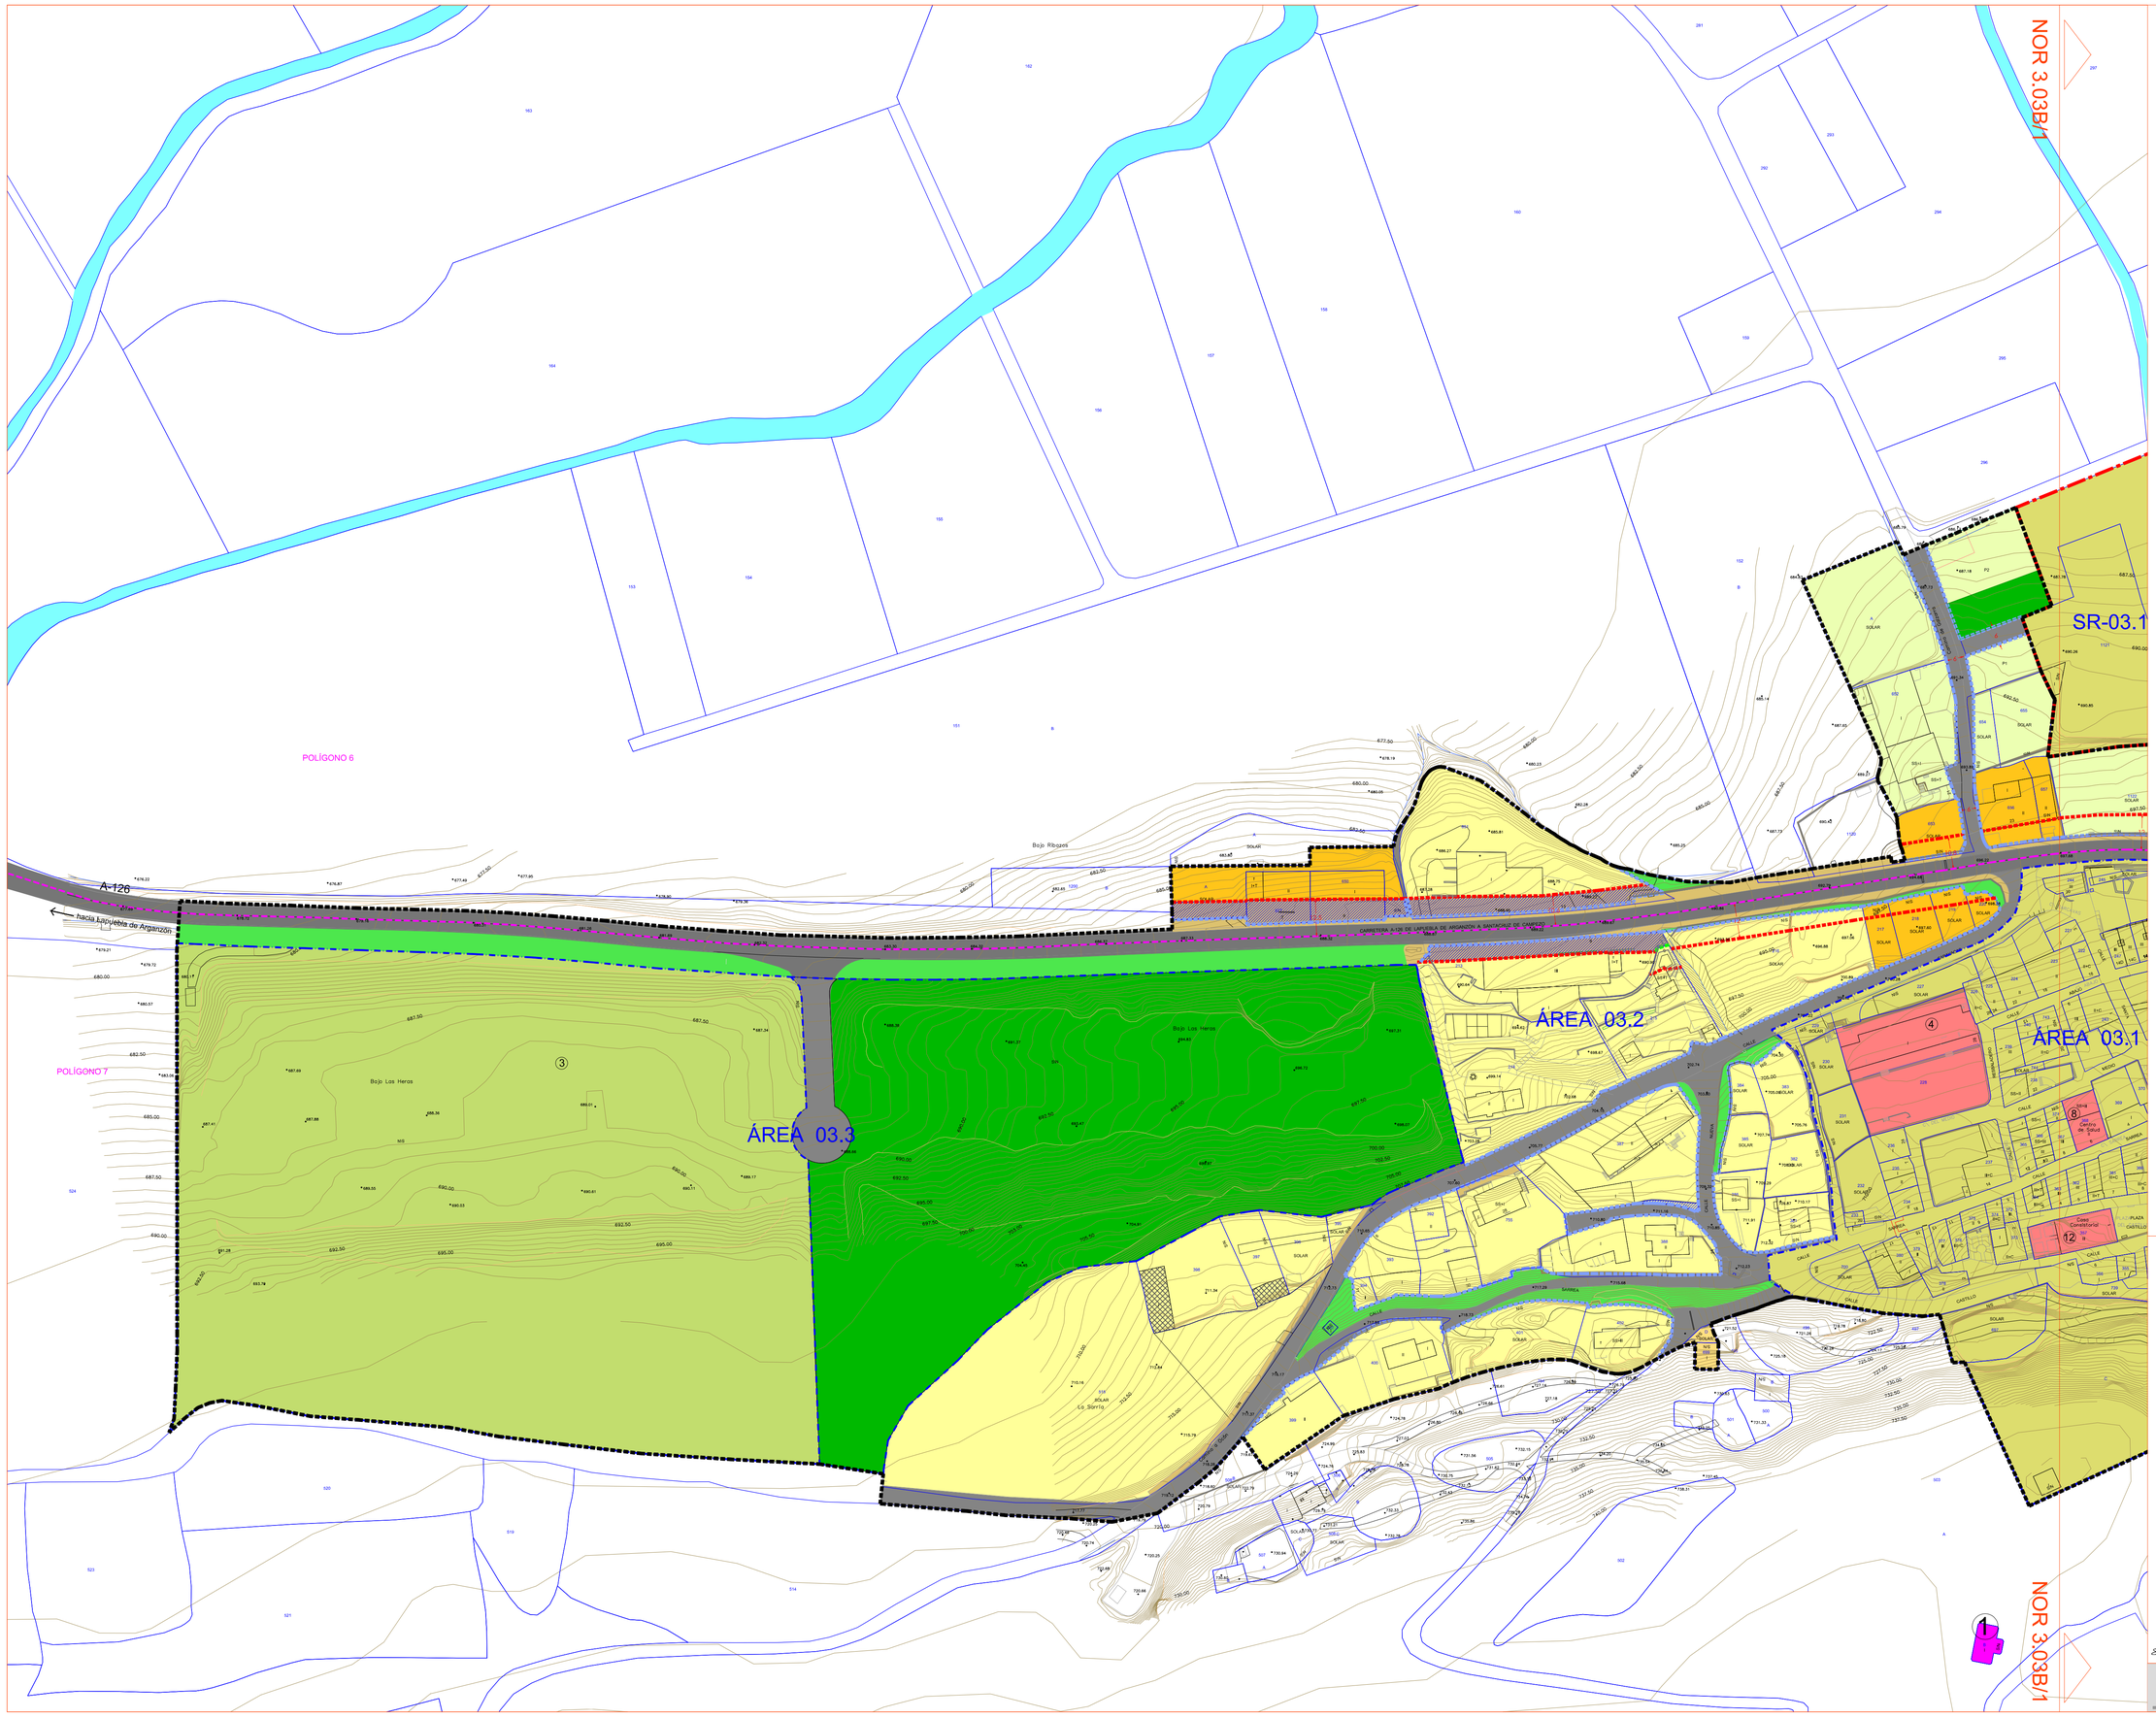

CONDICIONES DE FORMA

- Alineación de dominio y uso público
- Alineación máxima de la edificación
- Alineación máxima para cerramiento
- Rasantes del espacio público
- Cotas (se indican en metros)

CONDICIONES DE USO

USO RESIDENCIAL

- A.2. De asentamientos antiguos rurales
- a.1. Vivienda tradicional entremedianeras (ORD-1)
- a.2. Vivienda tradicional aislada (ORD-2)
- a.3. Edificación residencial aislada (ORD-3)
- a.4. Vivienda en bloque (ORD-4)

EQUIPAMIENTOS PRIVADOS

- (1) d. Parcelas de equipamiento
  1. Religioso (d.8)
  2. Sanitario (d.5)

VIARIO

- e.11. Carreteras
- e.21. Vías peatonales y aceras
- e.22. Vías de coexistencia
- e.220. Parcela privada con servidumbre de uso público
- e.4. Caminos

ESPACIOS LIBRES

- f.11. Parques y jardines
- f.13. Plazas y áreas peatonales
- f.14. Taludes y espacios de borde

EQUIPAMIENTOS PÚBLICOS

- (1) g. Parcelas de equipamiento público
  3. Genérico (g.0)
  4. Docente (g.1)
  5. Cultural (g.2)
  6. Deportivo (g.4)
  7. Deportivo (g.4)
  8. Sanitario (g.5)
  9. Servicios públicos (g.7)
  10. Servicios públicos (g.7)
  11. Servicios públicos (g.7)
  12. Institucional (g.9)

INFRAESTRUCTURAS DE SERVICIOS

- (1) h. Infraestructuras de servicios
  1. De abastecimiento de agua (h.1)

CAUCES FLUVIALES

- i.1. Dominio Público Hidraúlico

USOS GLOBALES EN SUELOS CON ORDENACIÓN PORMENORIZADA REMITIDA A PLANES DE DESARROLLO

- Uso global residencial
- Uso global SG de Espacios Libres y Equipamientos

NOR 3.03A/1

N

1:1.000

Ordenación pormenorizada
Condiciones de forma y uso

BERNEDO

DICIEMBRE 2018

Plan General de Ordenación Urbana
BERNEDO

José Luque / Izaskun Aseguinolaza
Diana Jurado /Marta Cabezón
Nuño Mardones

Asistencia ambiental: Jon Aseguinolaza

ARQUITECTOS jurado y cabezón
Luque Aseguinolaza y asociados SLP

nº plano	
escala	1:1.000
plano	
fecha	DICIEMBRE 2018
encargo	
equipo redactor	